


ESTRATTO MAPPA - 1:1.000



foglio 14

ESTRATTO C.T.R. - 1:10.000

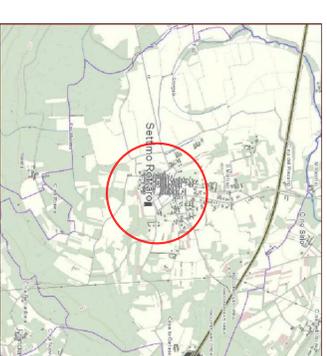

LEGENDA:
 area oggetto d'intervento




**PARTICOLARE
 PIAZZETTA - 1:100**



- Legenda:
-  fontanella acqua
 -  pavimentazione esistente non oggetto d'intervento
 -  panchine e pozzo assistenti
 -  area oggetto di pavimentazione in cubetti
 -  area oggetto di asfaltatura
 -  nuovo cordolo in pietra

PLANIMETRIA - 1:500

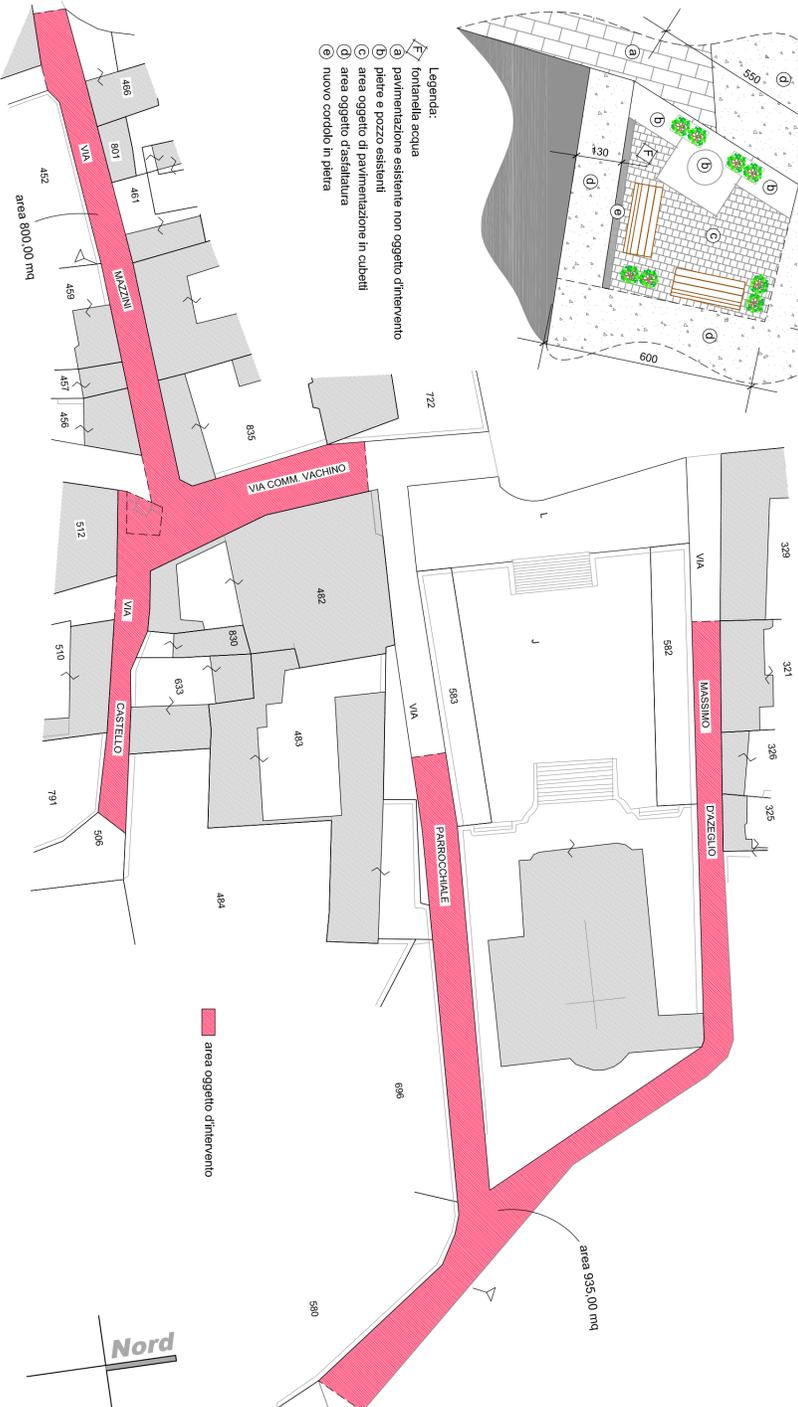

 area oggetto d'intervento



Studio Tecnico Geometra **Clara LANZA**
 Via degli orti n. 31
 10010 Azeaglio (TO)
 Cell. 3490620388
 e-mail: clara.lanza@gmail.com
 P.E.C. clara.lanza@gepec.it
 c.f. LANA CLR 86P41 E3791 - P.I.:09739730017

PROGETTO ESECUTIVO

MESSA IN SICUREZZA DI STRADE COMUNALI VARIE CON INTERVENTI DI ASFALTATURA		torolo numero: 1	
Proprietà: COMUNE DI SETTIMO ROTTARO Via: Mozzini - Comm. Vachino - Castello - d'Azeaglio - Parrocchiale		scade disegni: 1:10.000 - 1:1.000 1:500 - 1:100	
ESTRATTO C.T.R. - ESTRATTO MAPPA PLANIMETRIA - PARTICOLARE		data: 23.06.2021	
Il progettista e direttore del lavoro: Geometra Clara Lanza firmato digitalmente	Il commentante:	il numero lavoro:	