

PLANIMETRIA DI RILIEVO
scala 1:100

FOTO 1

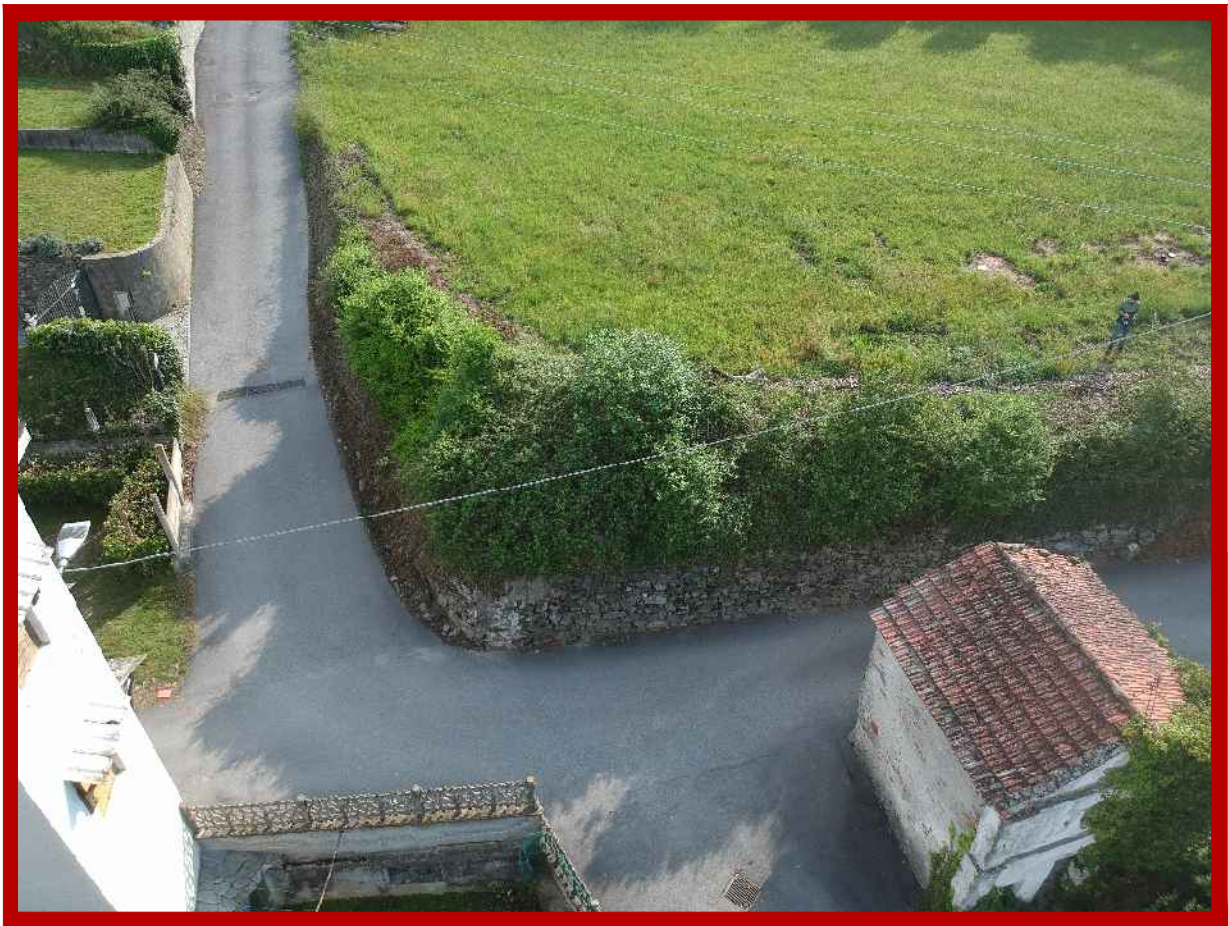


FOTO 2



FOTO 3



FOTO 4



FOTO 5



- LEGENDA:**
- PUNTO DI PRESA FOTOGRAFICO AEREO
 - PUNTO DI PRESA FOTOGRAFICA
 - PUNTI RILIEVO TOPOGRAFICO

COMMITTENTE:

REGIONE PIEMONTE

TORINO METROPOLI

COMUNE DI SETTIMO ROTTARO

IL RESPONSABILE DEL PROCEDIMENTO: Geom. Claudia Barberis

OGGETTO:

SERVIZIO DI PROGETTAZIONE PER MESSA IN SICUREZZA MURO DI SOSTEGNO VIA PASTRENGO/VIA S. CROCE

LOCALITÀ DELL'INTERVENTO: COMUNE DI SETTIMO ROTTARO, VIA PASTRENGO / VIA S. CROCE

FASE PROGETTUALE: **PROGETTO DEFINITIVO-ESECUTIVO**

REVISIONE	DATA	DESCRIZIONE	REDATTO	VERIFICATO	DG
1	Agosto 2021	Progetto definitivo-esecutivo	DS	LV	DG

TITOLO: **PLANIMETRIA DI RILIEVO**

ARCHIVIO: 5303 FILE N°: TORINO METROPOLI

DATA: Loranze, Agosto 2021

TAVOLA N° 02

SCALA: 1:100

SERTEC s.r.l.
ENGINEERING CONSULTING

PROGETTISTA: Dott. Ing. Domenico GABRIELE
N° 7261 T ALBO INGEGNERI
PROVINCIA DI TORINO

ALTRA FIGURA: TIMBRO:

IL DIRETTORE TECNICO: Dott. Ing. Gianluca DETTO

ALTRA FIGURA: TIMBRO: