



PLANIMETRIA DI PROGETTO

scala 1:100

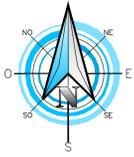


SEZIONE TIPO "A"

scala 1:25

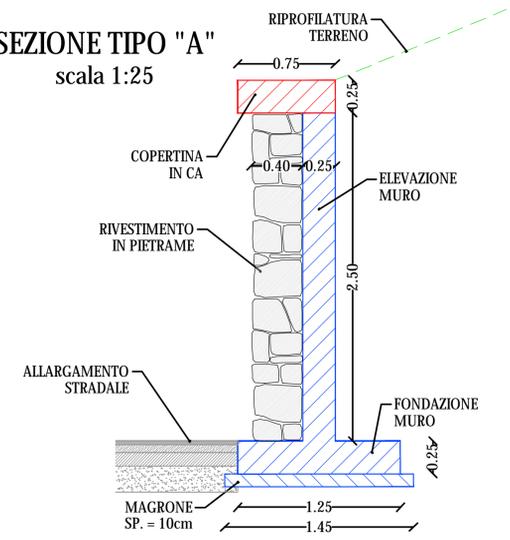


SEZIONE TIPO "B"

scala 1:25

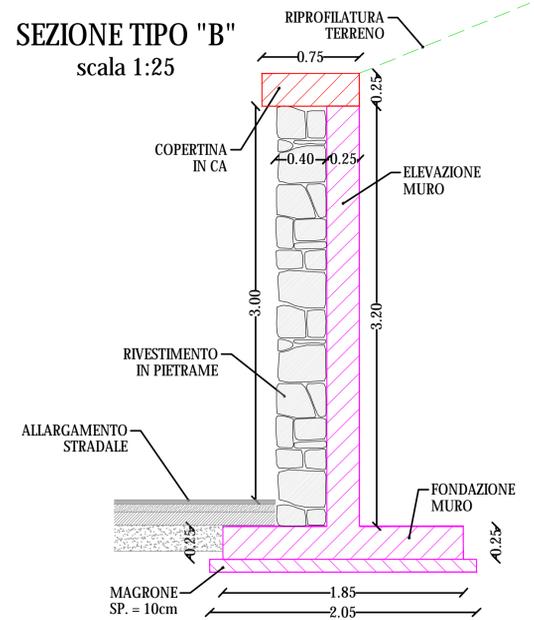

SEZIONE TIPO "C"

scala 1:25

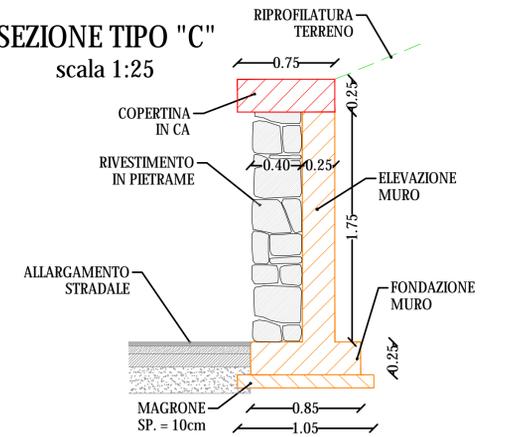

COMMITTENTE: **REGIONE PIEMONTE** **TORINO METROPOLI**

COMUNE DI SETTIMO ROTTARO  
Geom. Claudia Barberis

IL RESPONSABILE DEL PROCEDIMENTO: **Geom. Claudia Barberis**

OGGETTO: **SERVIZIO DI PROGETTAZIONE PER MESSA IN SICUREZZA MURO DI SOSTEGNO VIA PASTRENGO/VIA S. CROCE**

LOCALITÀ DELL'INTERVENTO: **COMUNE DI SETTIMO ROTTARO, VIA PASTRENGO / VIA S. CROCE**

FASE PROGETTUALE: **PROGETTO DEFINITIVO-ESECUTIVO**

REVISIONE	DATA	DESCRIZIONE	REDAATTO	VERIFICATO	DISSEGNIATO
1	Agosto 2021	Progetto definitivo-esecutivo	ES	LV	DG

TITOLO: **PLANIMETRIA DI PROGETTO E SEZIONI TIPO**

ARCHIVIO: **5303** FILE N°: **TAV. AL. PLANIMETRIA PROGETTO**

DATA: **Loranzè, Agosto 2021**

TAVOLA N°: **03**

SCALA: **1:100**

**SERTEC** ENGINEERING CONSULTING  
31 Strada Provinciale 222  
10010 Loranzè (TO)  
TEL. 0125.1970499 FAX 0125.564014  
e-mail: info.serotec@quadrifoglio.to.it  
www.serotec-engineering.it

PROGETTISTA: **Dott. Ing. Domenico GABRIELE N° 7261 T ALBO INGEGNERI PROVINCIA DI TORINO**

IL DIRETTORE TECNICO: **Dott. Ing. Giarlucà DEITTO**