PIANO PARTICELLARE DI ESPROPRIO

scala 1:200

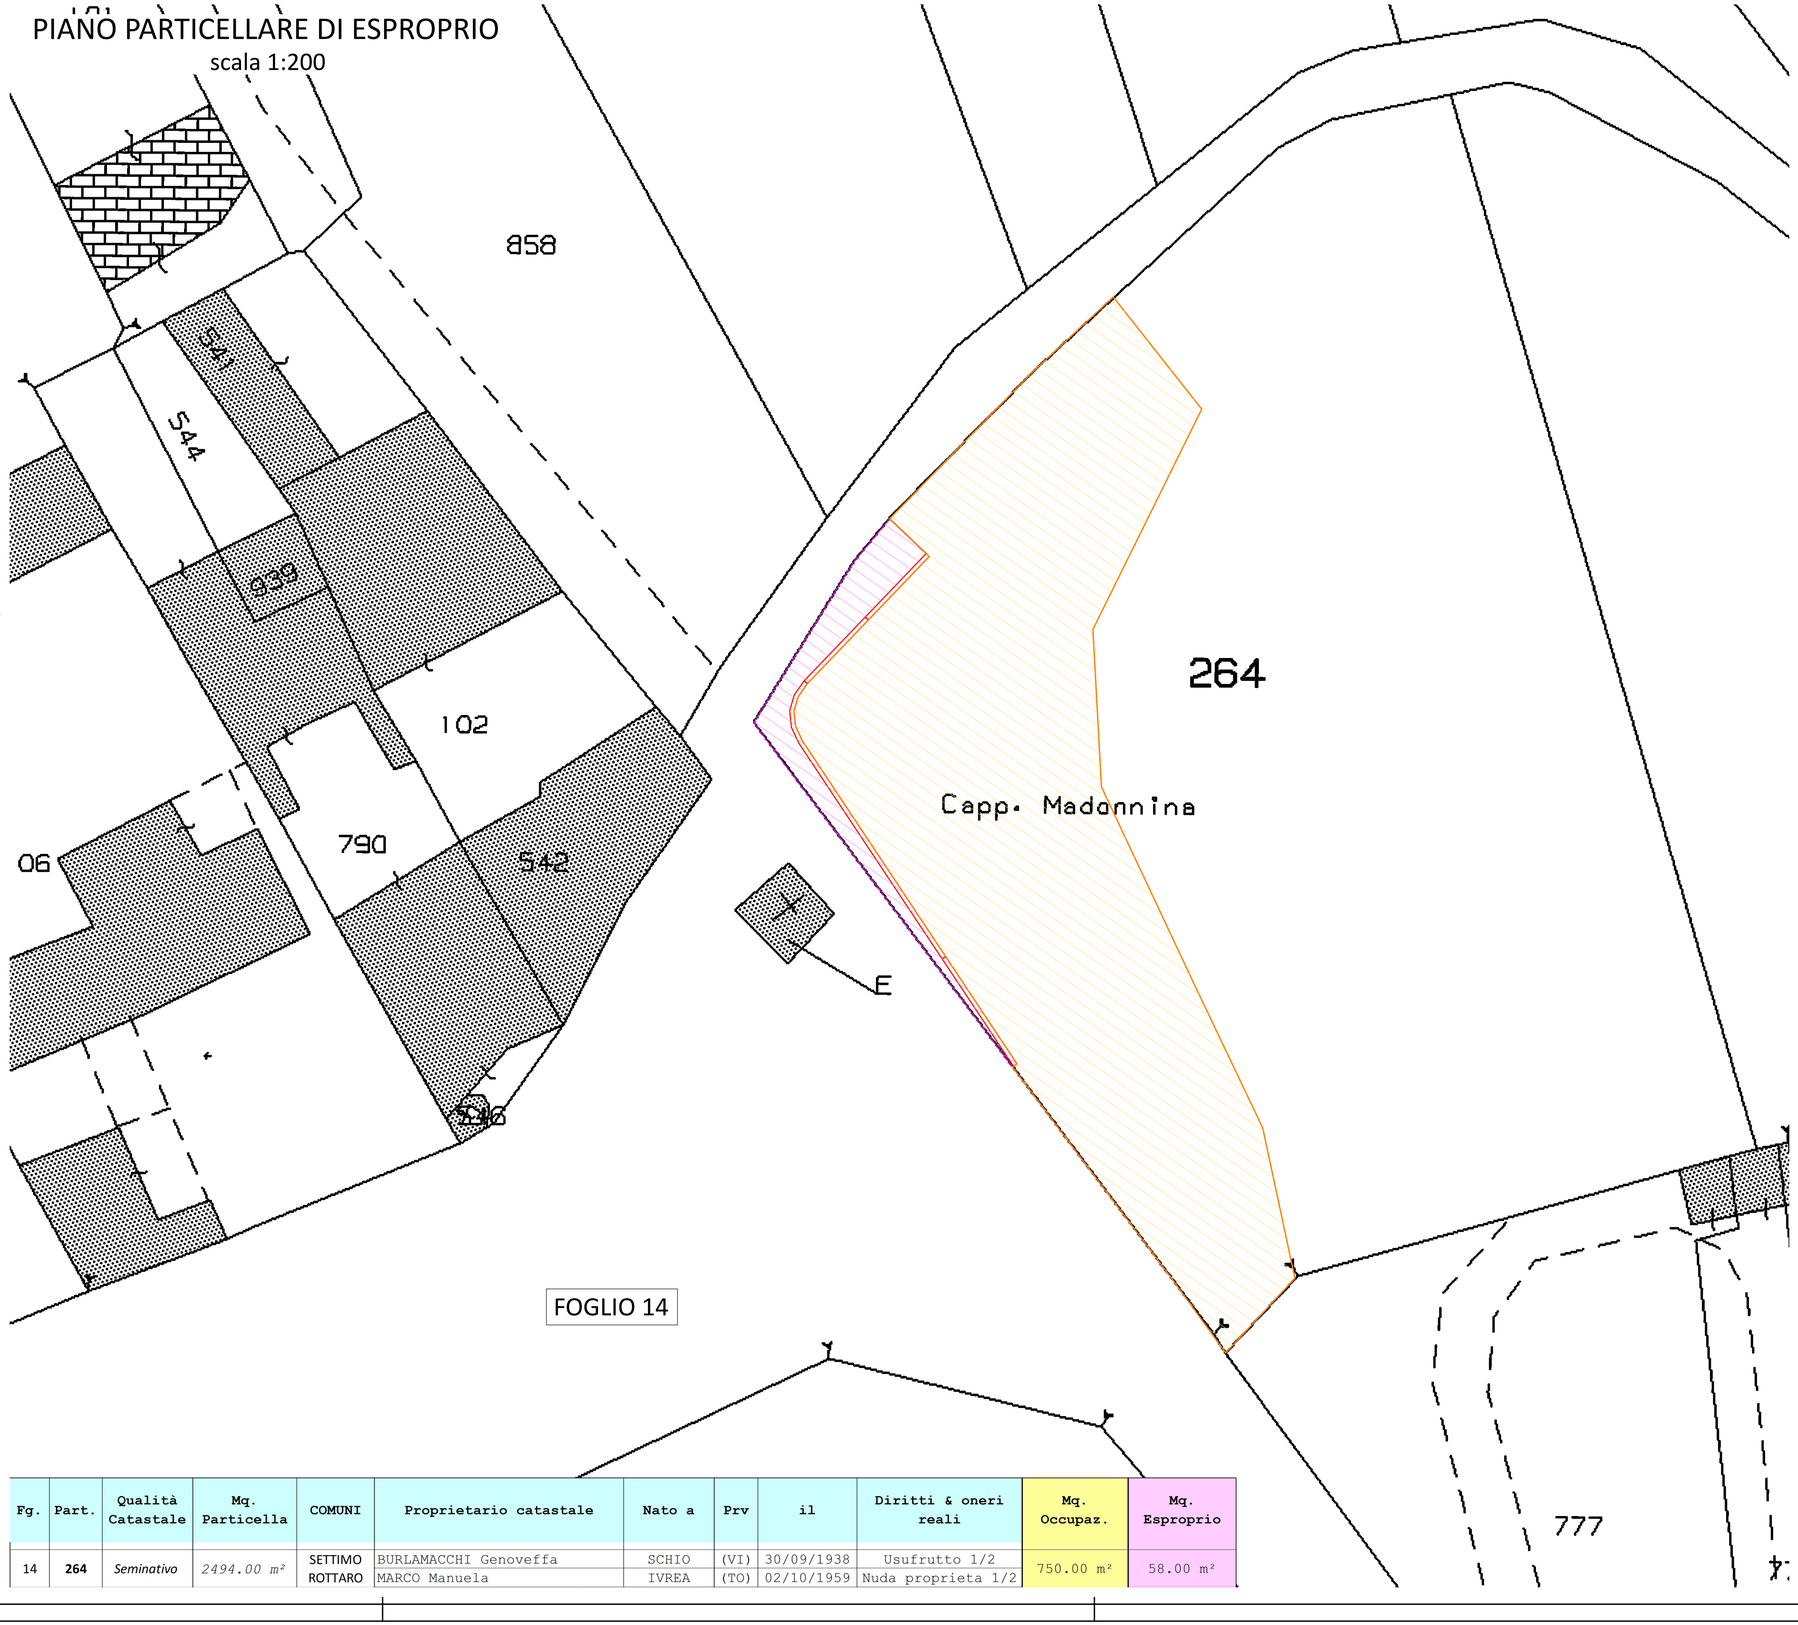

Fg.	Part.	Qualità Catastale	Mq. Particella	COMUNI	Proprietario catastale	Nato a	Prv	il	Diritti & oneri reali	Mq. Occupaz.	Mq. Esproprio
14	**264**	*Seminativo*	*2494.00 m²*	SETTIMO ROTTARO	BURLAMACCHI Genoveffa MARCO Manuela	SCHIO IVREA	(VI) (TO)	30/09/1938 02/10/1959	Usufrutto 1/2 Nuda proprieta 1/2	750.00 m²	58.00 m²

COMMITTENTE:

REGIONE PIEMONTE

TORINO METROPOLI

COMUNE DI SETTIMO ROTTARO

IL RESPONSABILE DEL PROCEDIMENTO: Geom. Claudia Barberis

OGGETTO:

SERVIZIO DI PROGETTAZIONE PER MESSA IN SICUREZZA MURO DI SOSTEGNO VIA PASTRENGO/VIA S. CROCE

LOCALITÀ DELL'INTERVENTO:

COMUNE DI SETTIMO ROTTARO, VIA PASTRENGO / VIA S. CROCE

FASE PROGETTUALE:

PROGETTO DEFINITIVO-ESECUTIVO

REVISIONE	DATA	DESCRIZIONE	REDATTO	VERIFICATO	RIESAMINATO
8	.	.	.	.	.
7	.	.	.	.	.
6	.	.	.	.	.
5	.	.	.	.	.
4	.	.	.	.	.
3	.	.	.	.	.
2	.	.	.	.	.
1	Agosto 2021	Progetto definitivo-esecutivo	DS	LV	DG

TITOLO:

PIANO PARTICELLARE DI ESPROPRIO

ARCHIVIO: 5303

FILE N°: TAV06_PIANO_PART

DATA: Loranzè, Agosto 2021

TAVOLA N° 06

SCALA: Varie

SERTEC SINCE 1968 ENGINEERING CONSULTING s.r.l.

ISO 9001 CERTIFICATO IT259049

FIDIC

oice Associazione delle organizzazioni di ingegneria di architettura e di consulenza tecnico-economica

SERTEC s.r.l.
ENGINEERING CONSULTING
31 Strada Provinciale 222
10010 Loranzè (TO)
TEL. 0125.1970499 FAX 0125.564014
e-mail: info.sertec@ilquadrifoglio.to.it
www.sertec-engineering.it

IL DIRETTORE TECNICO:
Dott. Ing. Gianluca ODETTO

PROGETTISTA:
Dott. Ing. Domenico GABRIELE
N° 7261 T ALBO INGEGNERI
PROVINCIA DI TORINO

TIMBRO:

ALTRA FIGURA:

TIMBRO:

ALTRA FIGURA:

TIMBRO: